

第43号議案

R 2 魚神山漁港海岸保全施設整備工事請負契約の変更について

愛南町議会の議決に付すべき契約及び財産の取得又は処分に関する条例(平成16年愛南町条例第54号)第2条の規定に基づき、令和2年9月3日議決、同日締結のR 2 魚神山漁港海岸保全施設整備工事請負契約事項中、一部を次のとおり変更し、工事請負契約を締結するため、地方自治法(昭和22年法律第67号)第96条第1項第5号の規定により議会の議決を求める。


- 1 契約の目的 変更なし
- 2 契約の方法 変更なし
- 3 契約金額 金「429,000,000円」を「448,990,000円」に変更
- 4 契約の相手方 変更なし

令和3年6月11日提出

愛南町長 清水 雅文

提案理由

事業の促進を図るため、施工延長の増工。

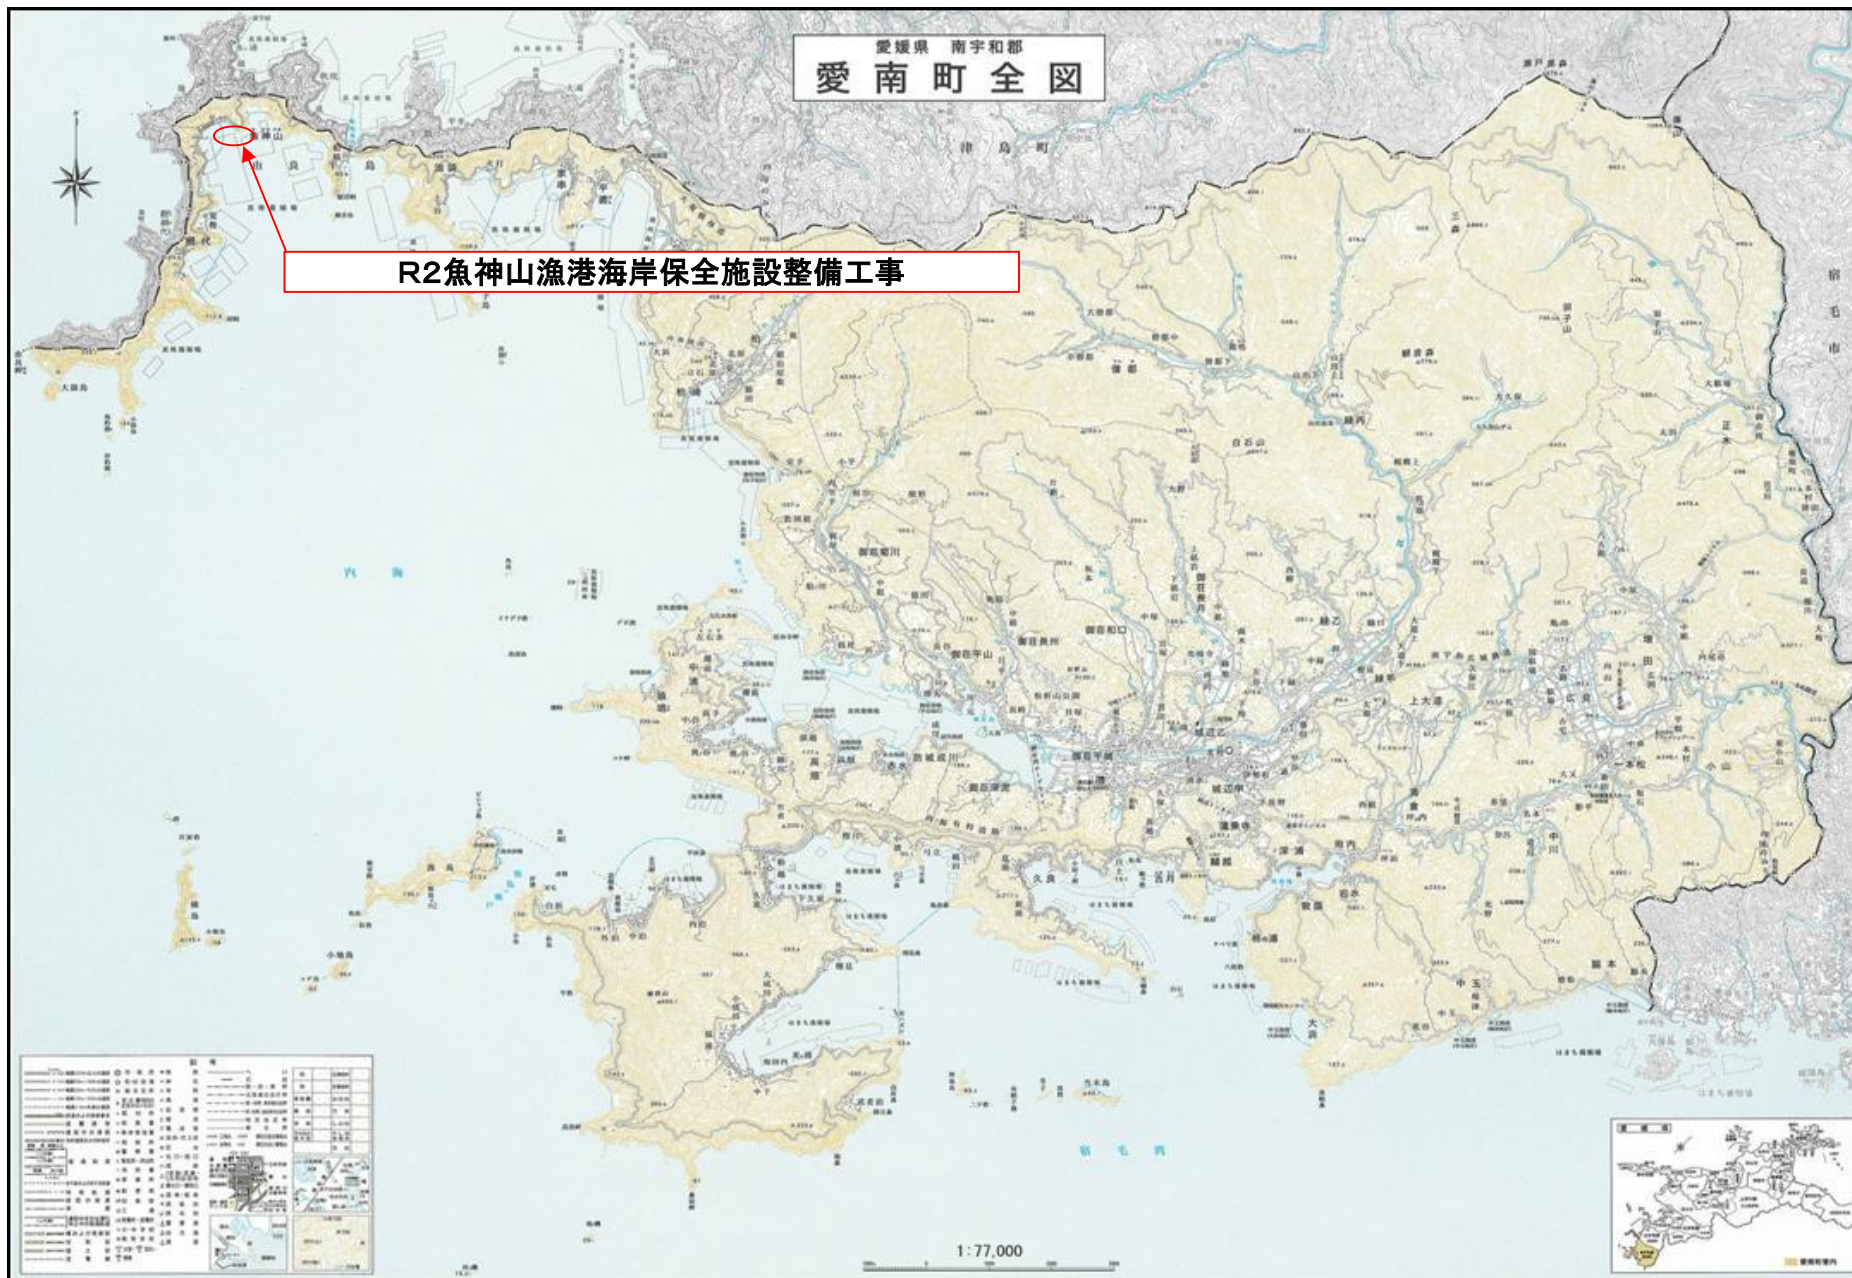

R2魚神山漁港海岸保全施設整備工事 平面図


○離岸堤 L=90.0m
 基礎工 基礎捨石V=3,684m³
 被覆石 V=1,353m³
 消波工 消波ブロック製作 N=1,236基
 据付 N=1,200基



令和元年度施工分




令和2年度施工分 (繰越)

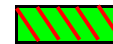

令和2年度施工分 (繰越変更分)



令和3年度以降施工予定

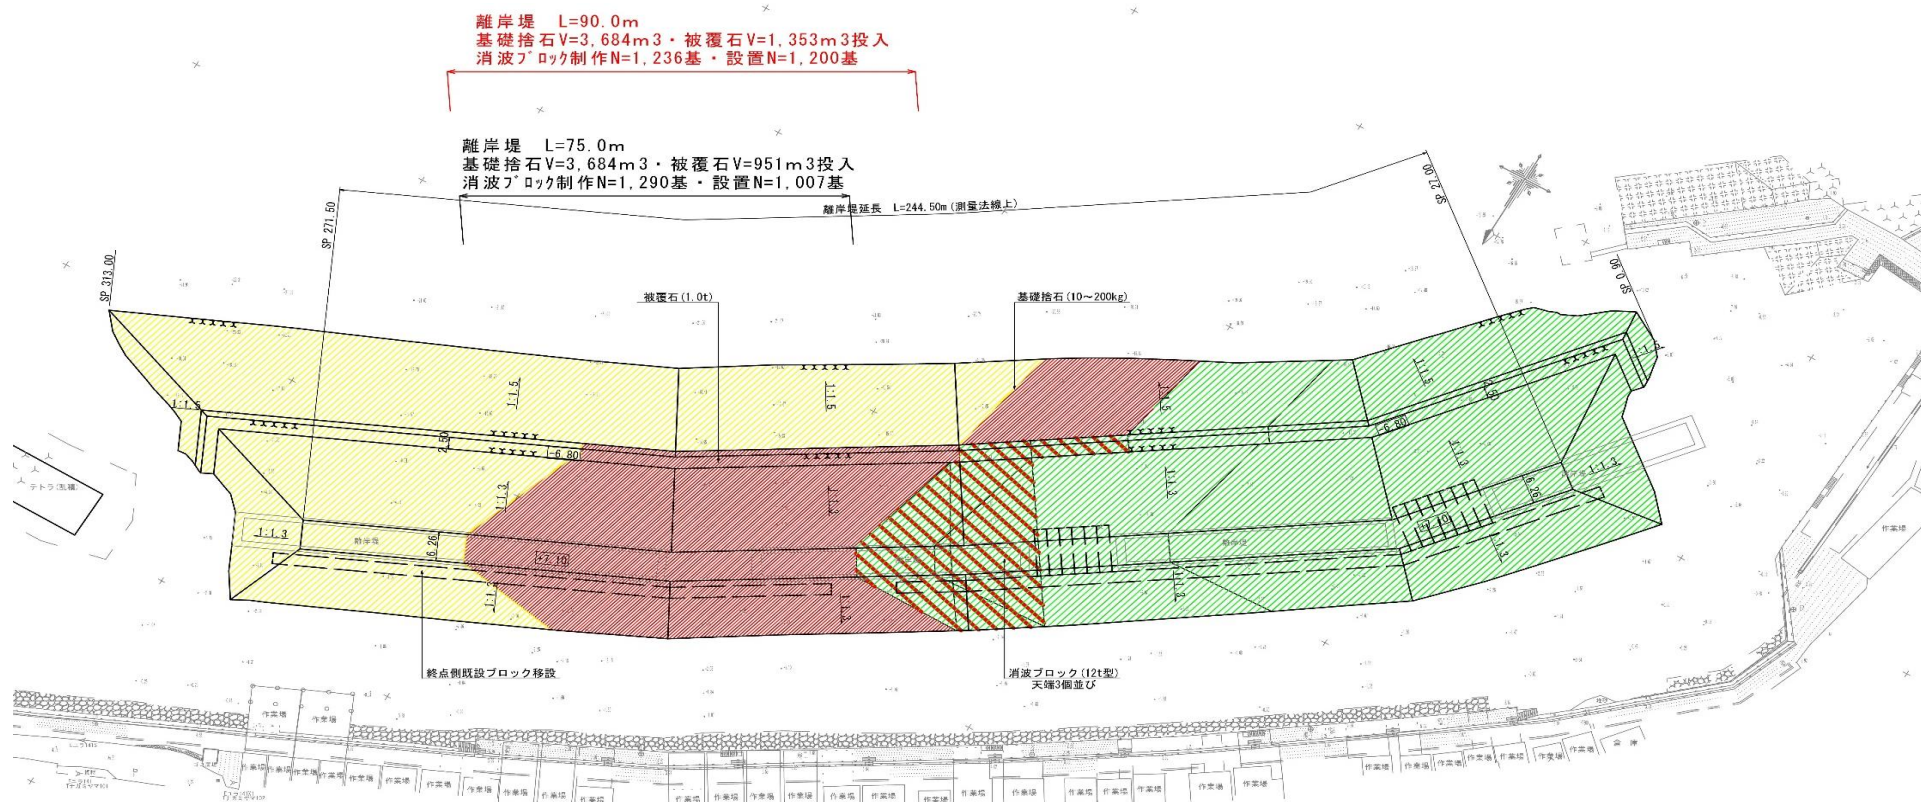


R2魚神山漁港海岸保全施設整備工事 縦断面図

○離岸堤 L=90.0m
 基礎工 基礎捨石V=3,684m³
 被覆石 V=1,353m³
 消波工 消波ブロック製作 N=1,236基
 据付 N=1,200基

令和元年度施工分
 令和2年度施工分 (繰越)
 令和2年度施工分 (繰越変更分)
 令和3年度以降施工予定

縦断面図 縦1:100 横1:600

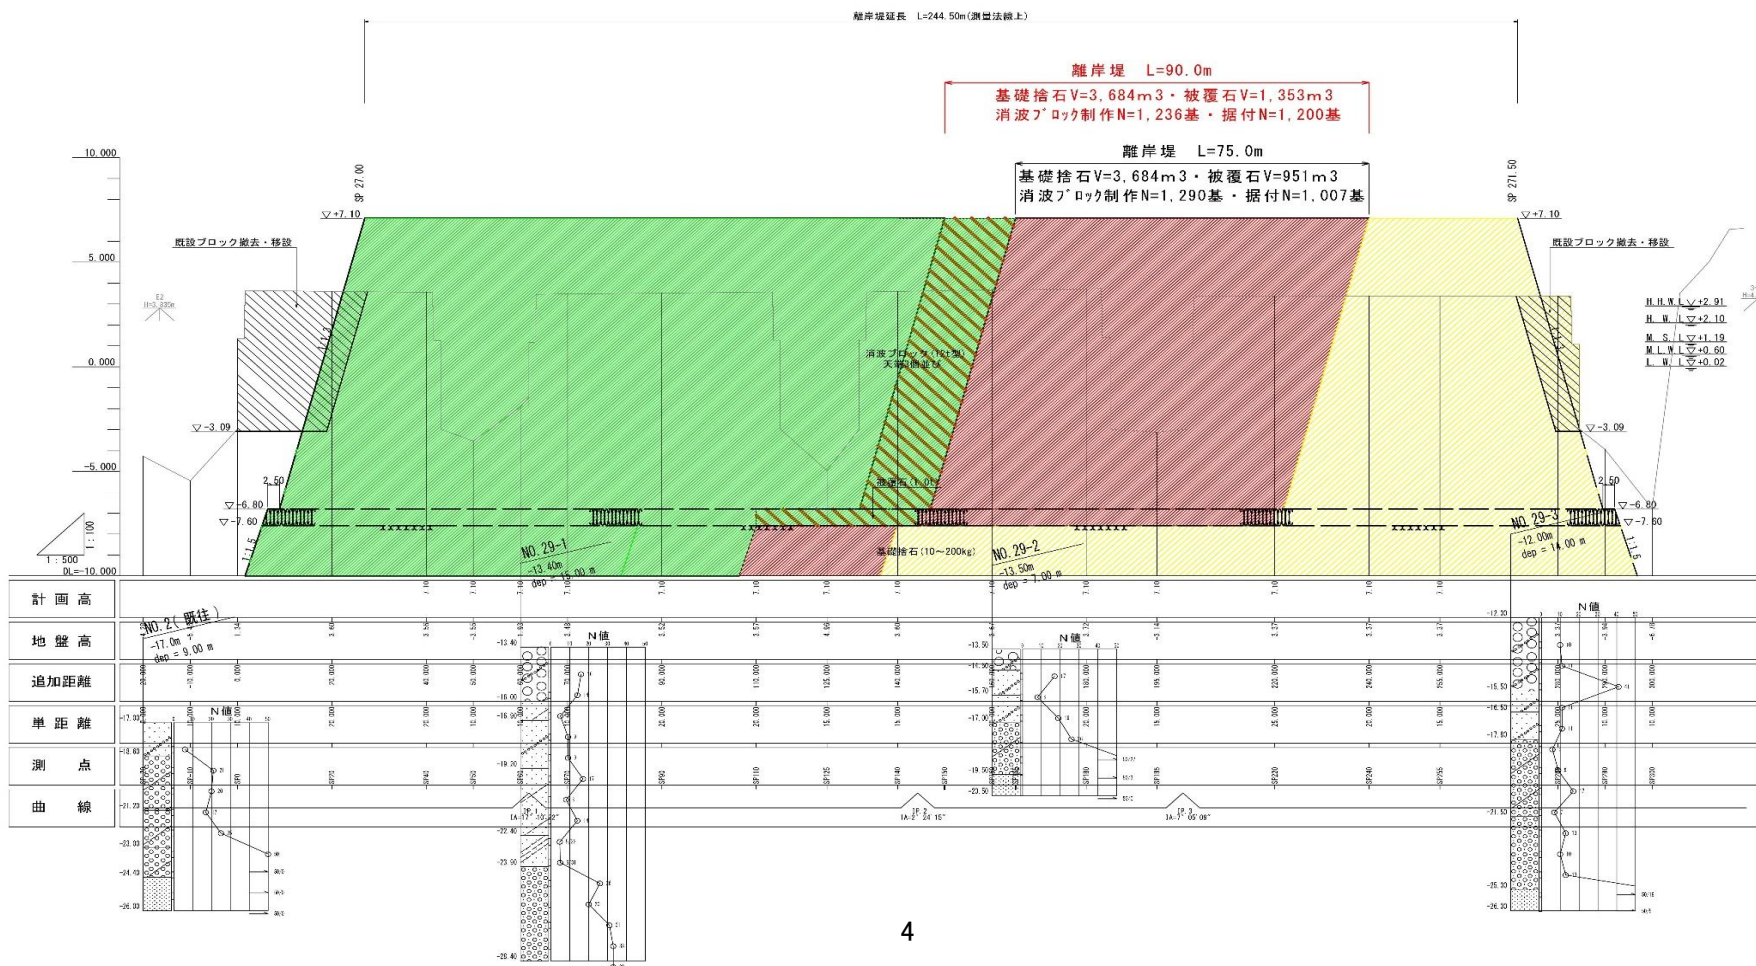

R2魚神山漁港海岸保全施設整備工事 標準断面図

令和2年度施工分（繰越）
 令和2年度施工分（繰越変更分）

標準断面図

SP150.0付近

