

## 第65号議案

### 広域農道南宇和線(御荘工区)災害復旧工事請負契約について

愛南町議会の議決に付すべき契約及び財産の取得又は処分に関する条例(平成16年愛南町条例第54号)第2条の規定に基づき、指名競争入札に付した広域農道南宇和線(御荘工区)災害復旧工事について、次のとおり請負契約を締結するため、地方自治法(昭和22年法律第67号)第96条第1項第5号の規定により議会の議決を求める。


- 1 契約の目的 広域農道南宇和線(御荘工区)災害復旧工事
- 2 契約の方法 指名競争入札による契約
- 3 契約金額 金80,773,000円
- 4 契約の相手方 南宇和郡愛南町城辺甲203番地2  
御荘造園開発 株式会社  
代表取締役 松田 正人

令和3年11月29日提出

愛南町長 清水 雅文

#### 提案理由

予定価格が50,000千円を超えるため。

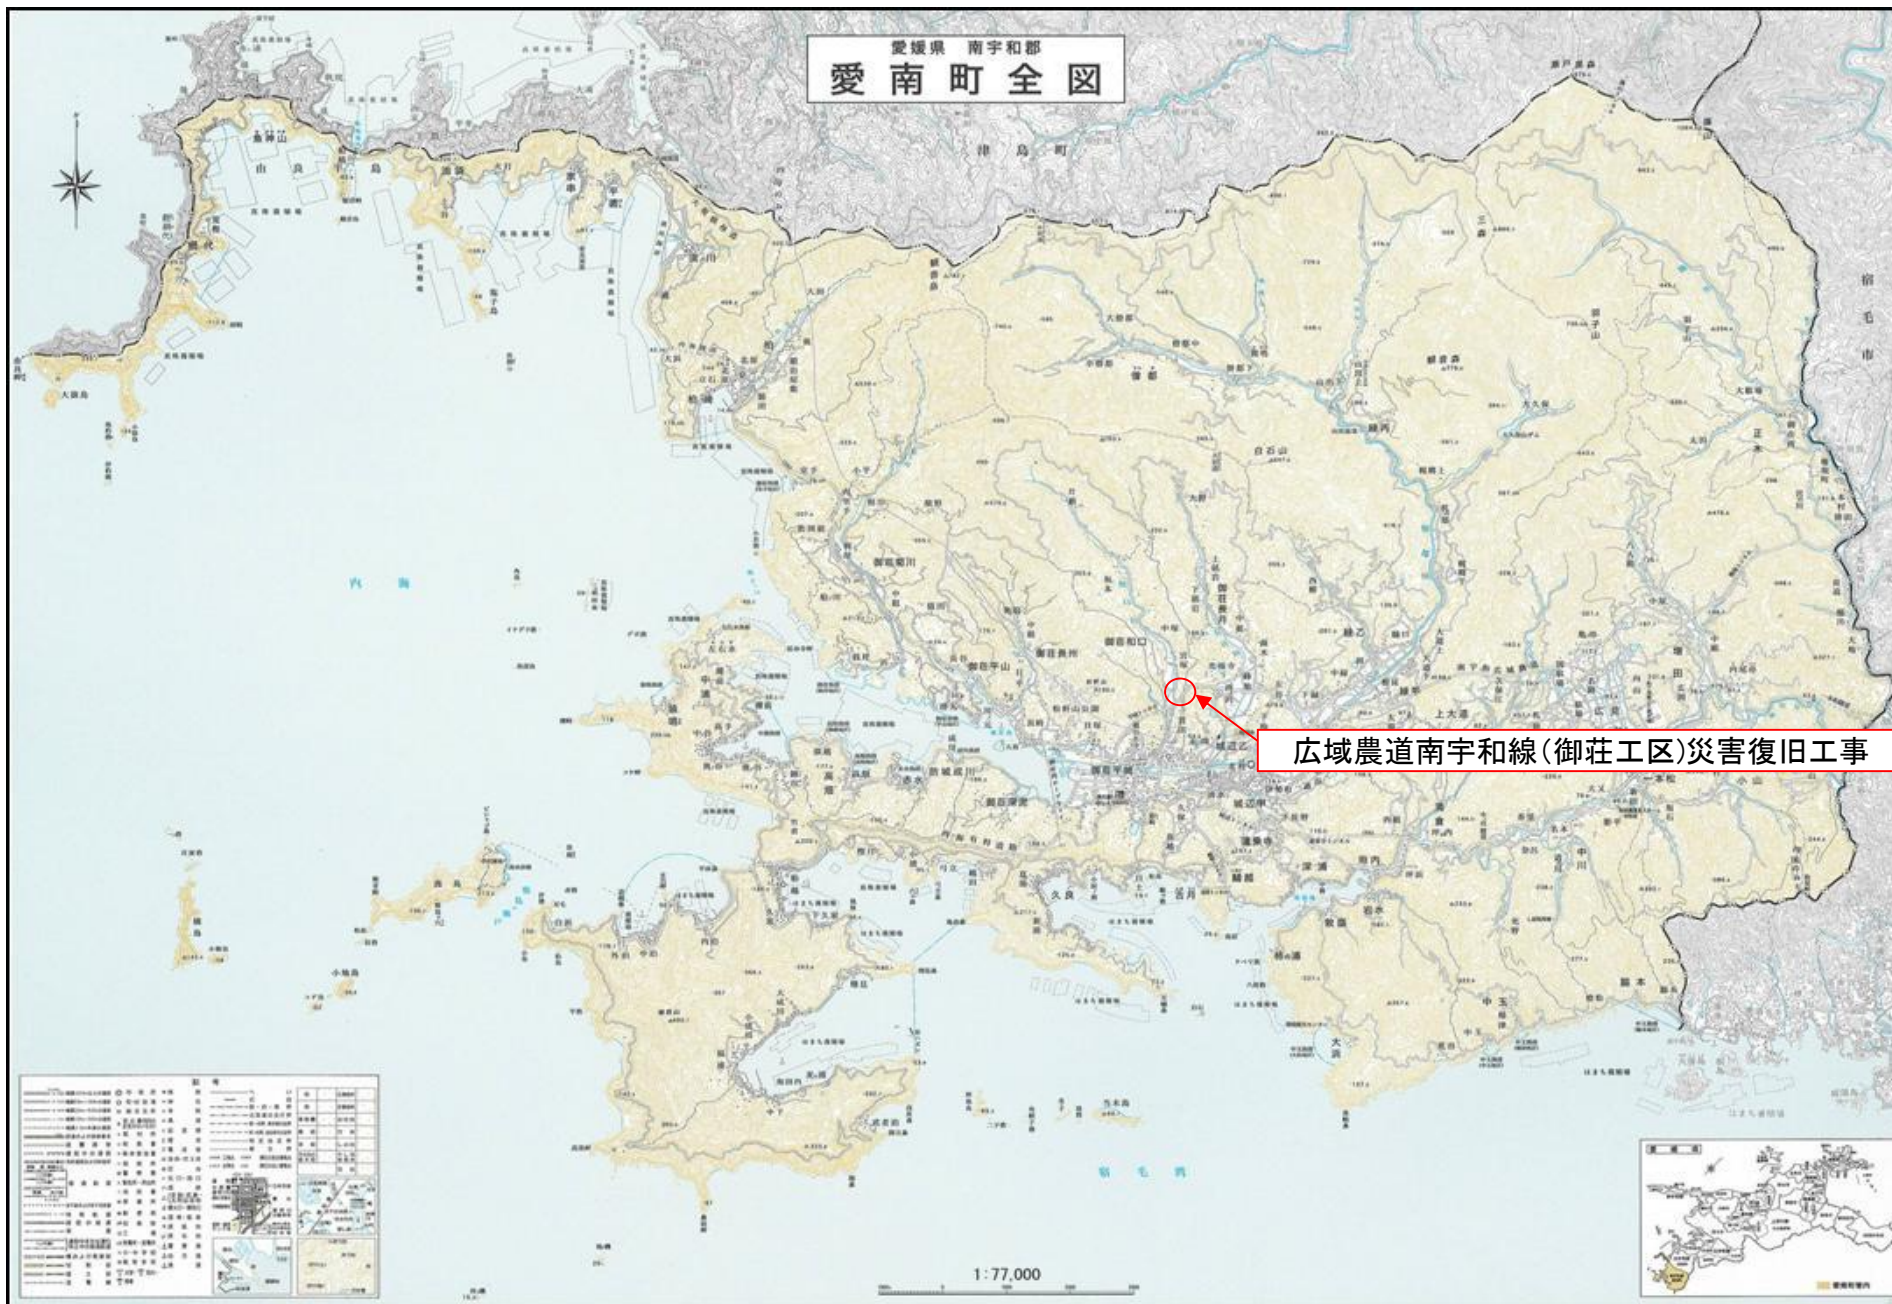

広域農道南宇和線(御荘工区)災害復旧工事 平面図

平面図

南宇和郡愛南町御荘 地内 S=1:250

- 道路復旧工
- グラウンドアンカー工 N=24本
- 水抜きボーリング工 N=7本
- 鉄筋挿入工 N=93本
- 1号吹付法枠工 A=295m<sup>2</sup>
- 2号吹付法枠工 A=196m<sup>2</sup>
- 道路側溝工 L=43.0m
- 舗装工 A=43m<sup>2</sup>
- 植生基材吹付工 A=1,200m<sup>2</sup>
- 仮設道路工 1式
- 仮設足場工 1式

