

第70号議案

R 2 魚神山漁港海岸保全施設整備工事(分割の2)請負契約の変更について

愛南町議会の議決に付すべき契約及び財産の取得又は処分に関する条例(平成16年愛南町条例第54号)第2条の規定に基づき、令和3年8月2日契約のR 2 魚神山漁港海岸保全施設整備工事(分割の2)請負契約事項中、一部を次のとおり変更し、工事請負契約を締結するため、地方自治法(昭和22年法律第67号)第96条第1項第5号の規定により議会の議決を求める。


- | | |
|----------|-----------------------------------------------|
| 1 契約の目的 | R 2 魚神山漁港海岸保全施設整備工事(分割の2) |
| 2 契約の方法 | 既定請負人との随意契約 |
| 3 契約金額 | 金「47,300,000円」を「50,040,000円」に変更 |
| 4 契約の相手方 | 愛媛県南宇和郡愛南町深浦193番地
株式会社 明正建設
代表取締役 宮内 善正 |

令和3年12月10日提出

愛南町長 清水 雅文

提案理由


事業の促進を図るため、消波ブロック製作数を追加する。

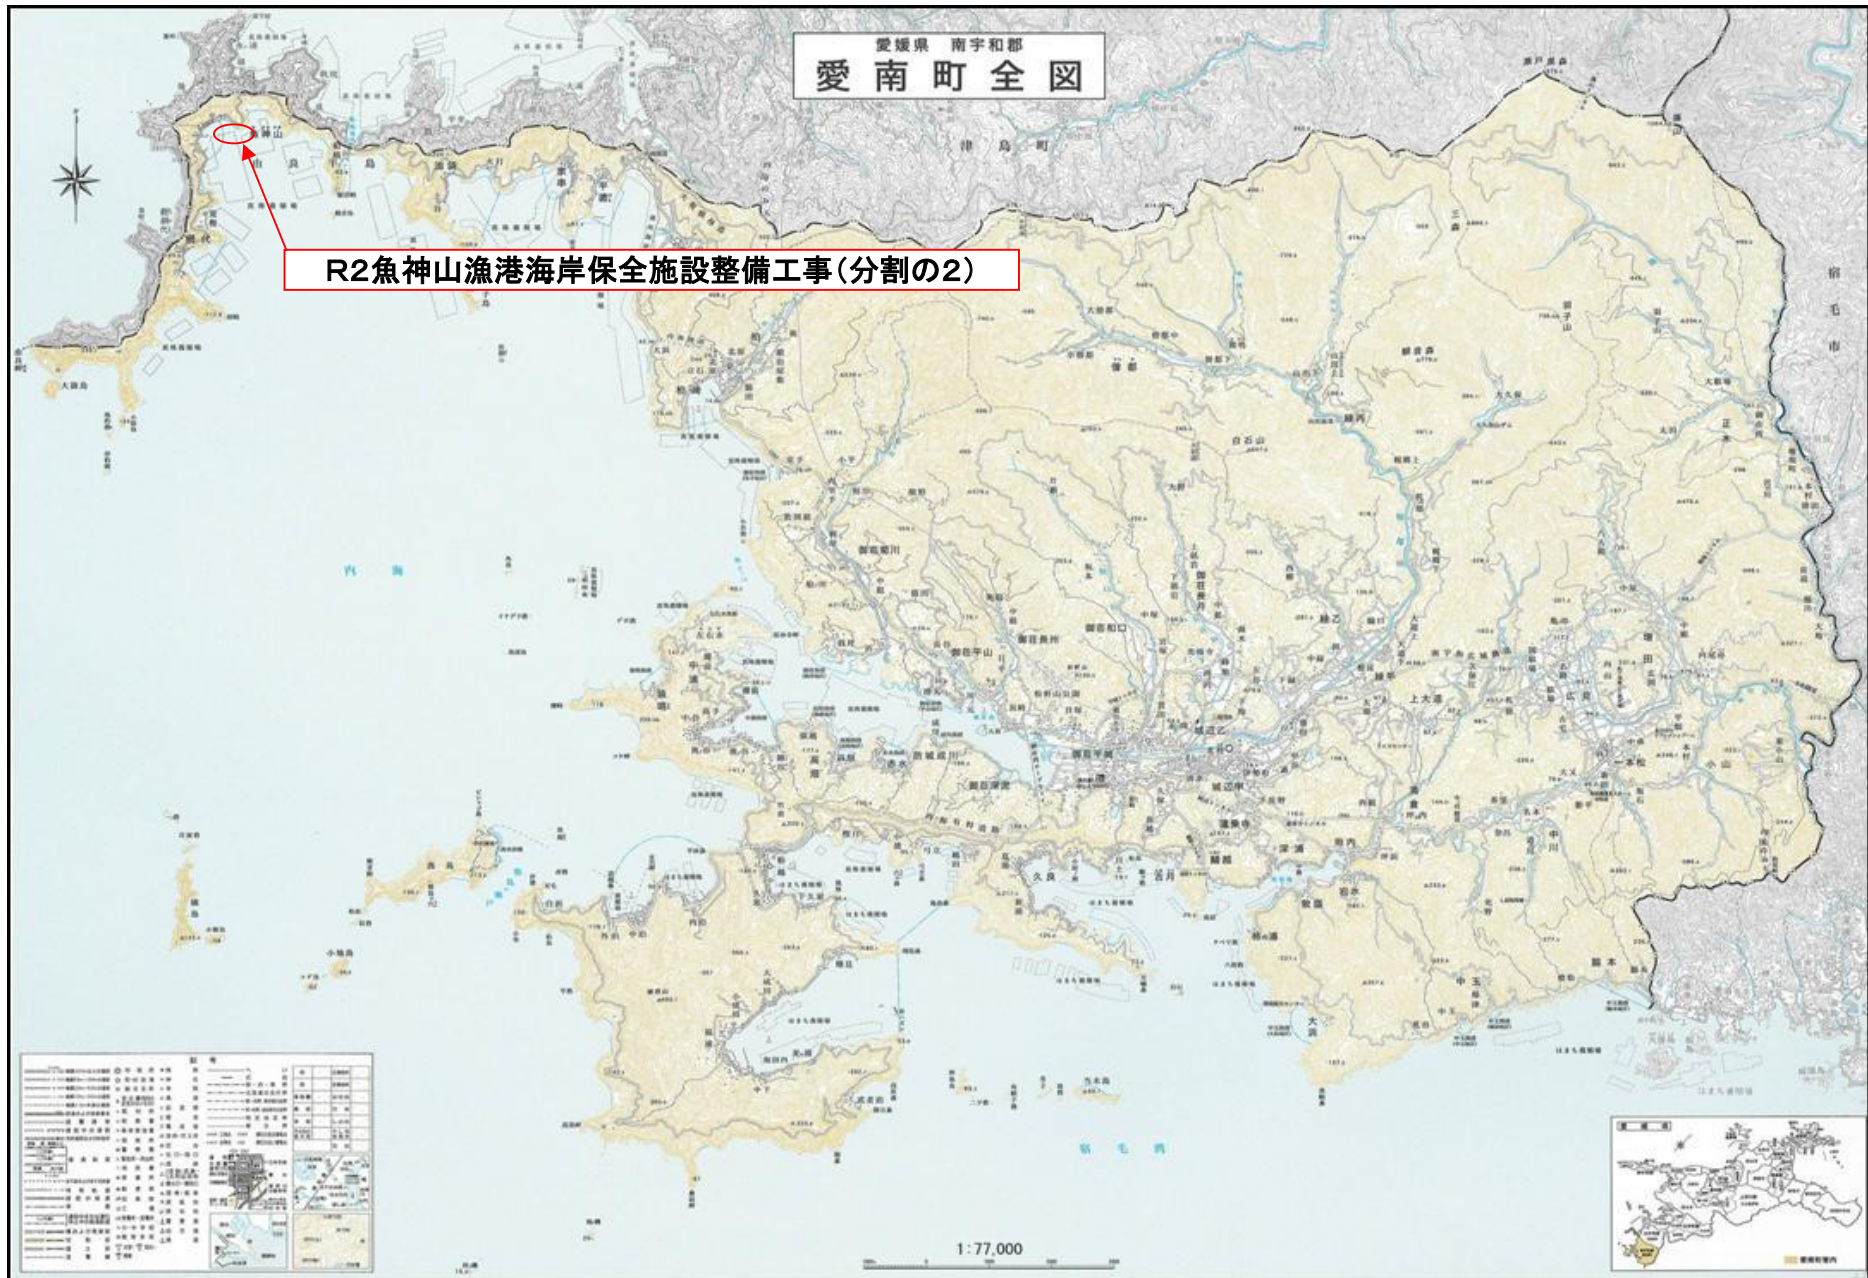

R2魚神山漁港海岸保全施設整備工事(分割の2) 平面図





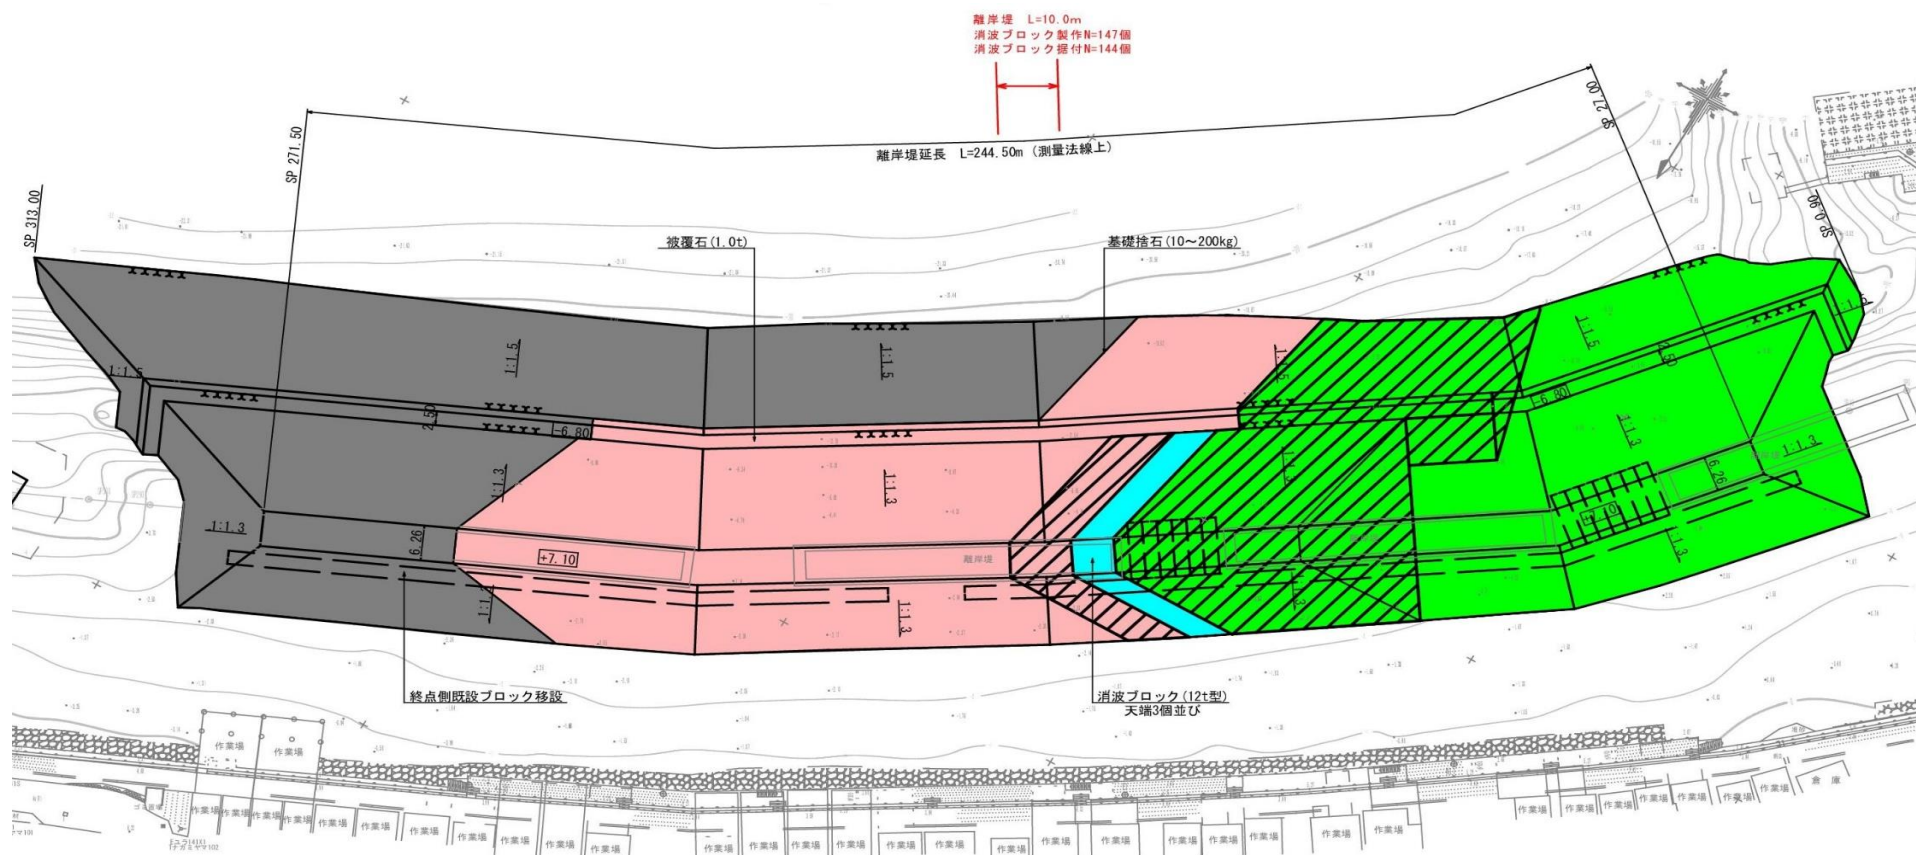

○離岸堤 L=10.0m
 消波工 消波ブロック製作 N=147個
 据付 N=144個


- 令和元年度施工分
- 令和2年度施工 (繰越)
- 令和2年度施工分(分割の2) 繰越**
- 令和3年度施工分 (交付金事業)
- 令和3年度施工予定 (補助金事業)
- 令和4年度以降施工予定 (補助金事業)



R2魚神山漁港海岸保全施設整備工事(分割の2) 縦断図

○離岸堤 L=10.0m
 消波工 消波ブロック製作 N=147個
 据付 N=144個

-  令和元年度施工分
-  令和2年度施工 (繰越)
-  **令和2年度施工分(分割の2)繰越**
-  令和3年度施工分(交付金事業)
-  令和3年度以降施工予定(補助金事業)
-  令和4年度以降施工予定(補助金事業)


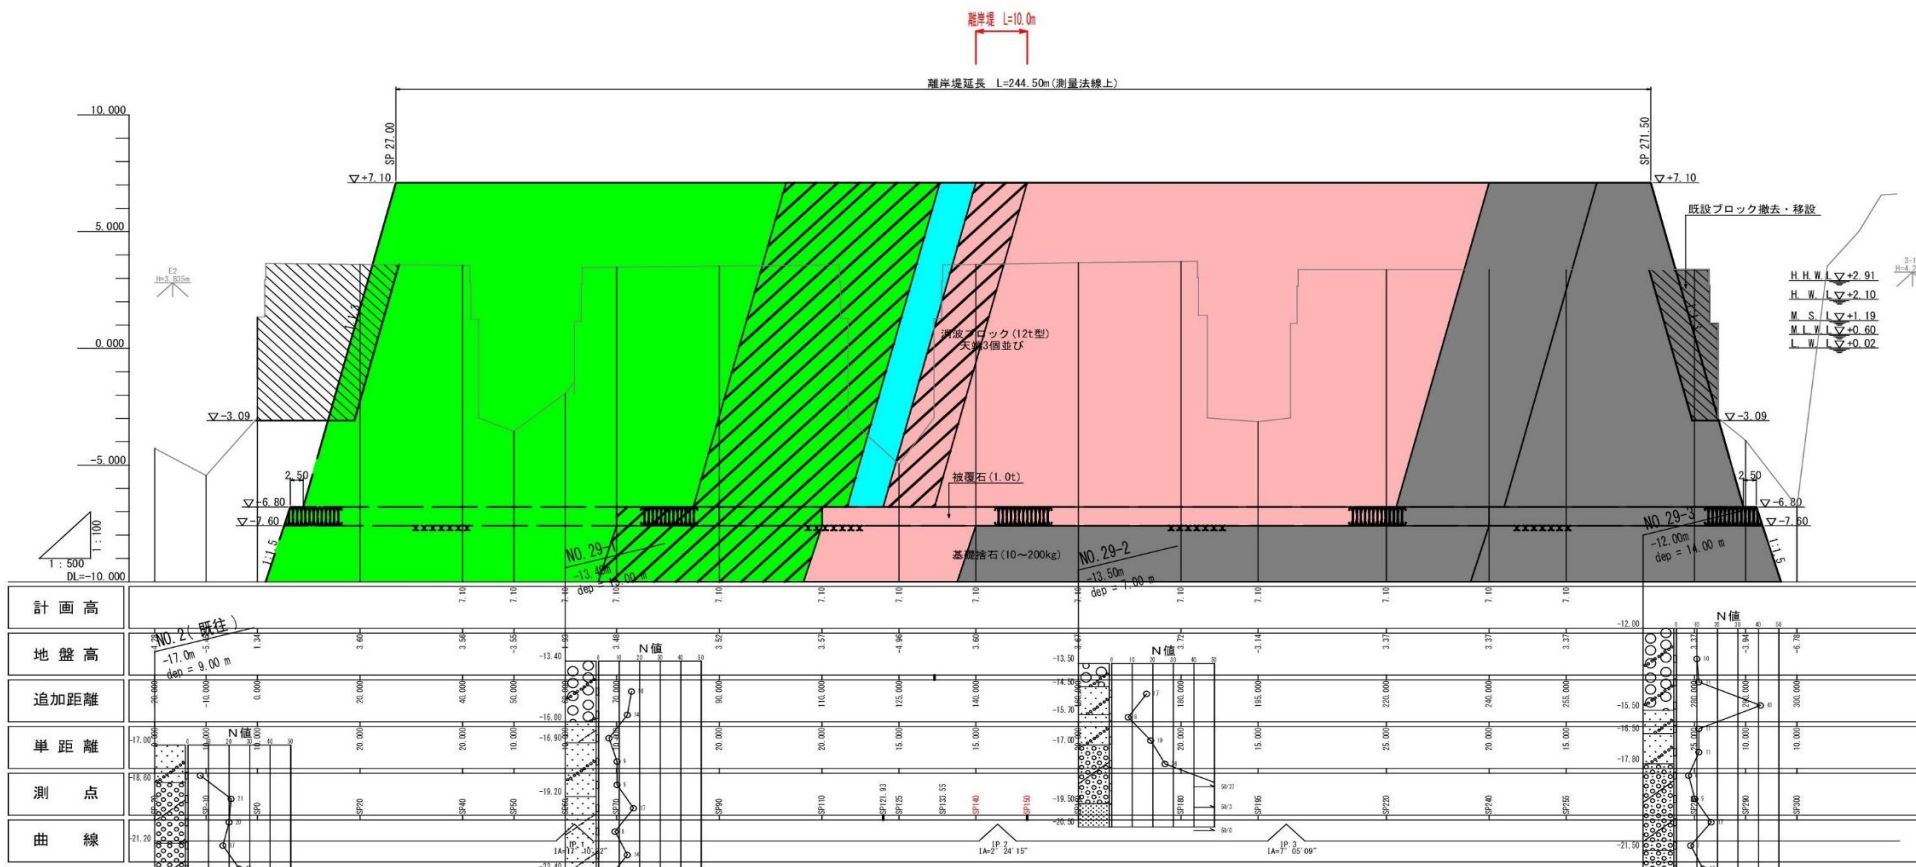


R2魚神山漁港海岸保全施設整備工事(分割の2) 標準断面図

令和2年度施工 (繰越)

令和2年度施工分 (分割の2) 繰越

標準断面図

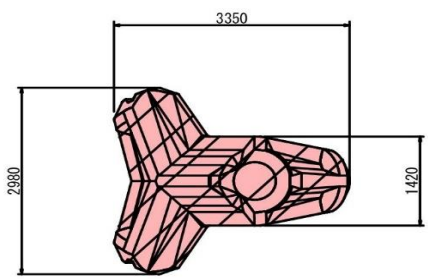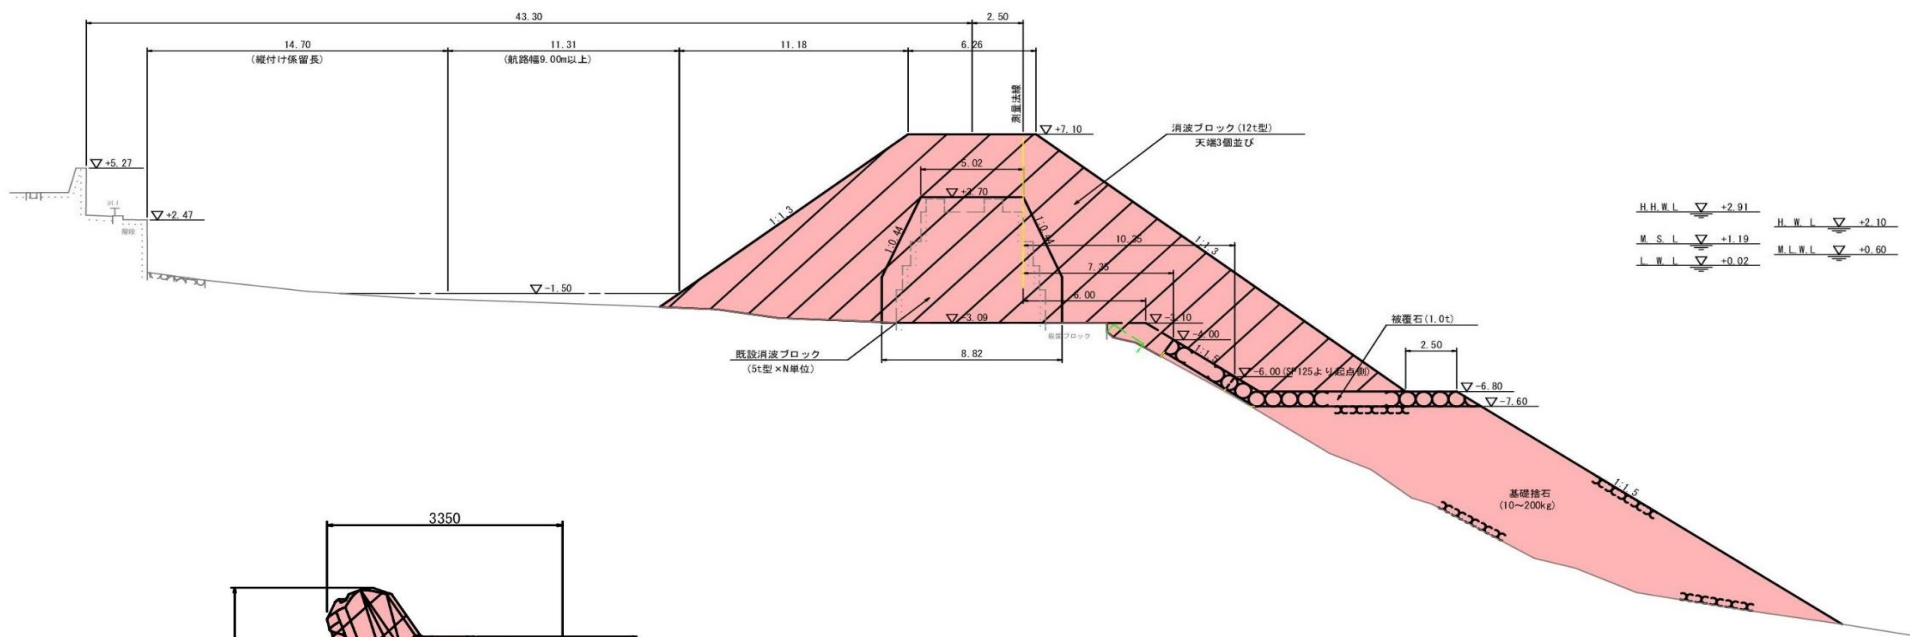

型式 (t型)	実質量 (t)
12	12.027