

## 第71号議案

### R 3 魚神山漁港海岸保全施設整備連携工事請負契約について

愛南町議会の議決に付すべき契約及び財産の取得又は処分に関する条例(平成16年愛南町条例第54号)第2条の規定に基づき、条件付一般競争入札に付したR 3 魚神山漁港海岸保全施設整備連携工事について、次のとおり請負契約を締結するため、地方自治法(昭和22年法律第67号)第96条第1項第5号の規定により議会の議決を求める。


- |   |        |  |
|---|--------|--|
| 1 | 契約の目的  | R 3 魚神山漁港海岸保全施設整備連携工事                      |
| 2 | 契約の方法  | 条件付一般競争入札による契約                             |
| 3 | 契約金額   | 金193,600,000円                              |
| 4 | 契約の相手方 | 南宇和郡愛南町須ノ川700番地<br>株式会社 末廣組<br>代表取締役 末廣 修康 |

令和3年12月10日提出

愛南町長 清水 雅文

#### 提案理由


予定価格が50,000千円を超えるため。

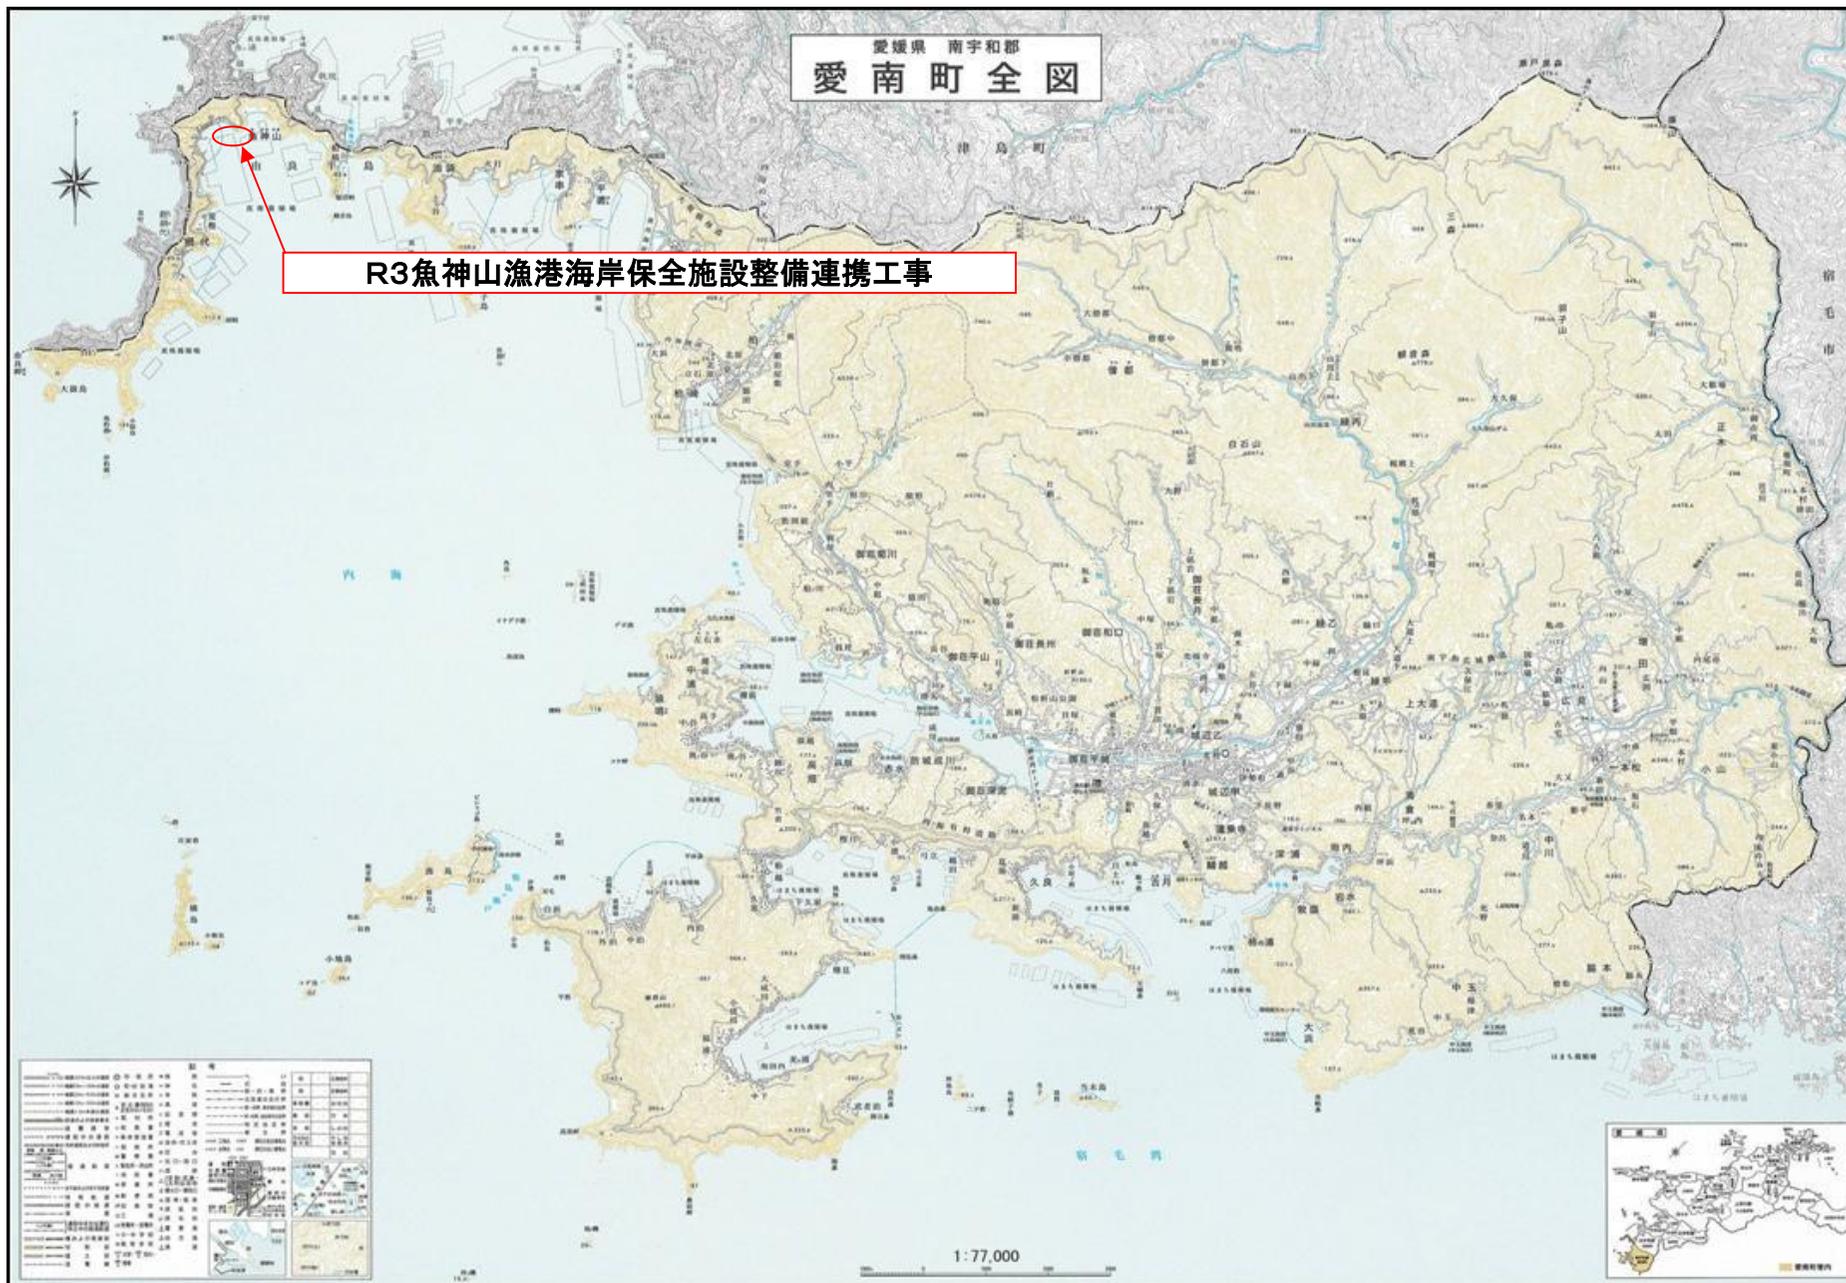

# R3魚神山漁港海岸保全施設整備連携工事 平面図

○離岸堤 L=30.0m  
 消波工 消波ブロック製作 N=444個  
 据付 N=435個  
 基礎捨石 V=3,195m<sup>3</sup>  
 被覆石 V=404m<sup>3</sup>


-  令和元年度施工分
-  令和2年度施工 (繰越 交付金事業分)
-  令和2年度施工 (分割の2 繰越 交付金事業分)
-  令和3年度施工 (交付金事業分)
-  **令和3年度施工 (補助金事業分)**
-  令和4年度以降施工予定 (補助金事業分)

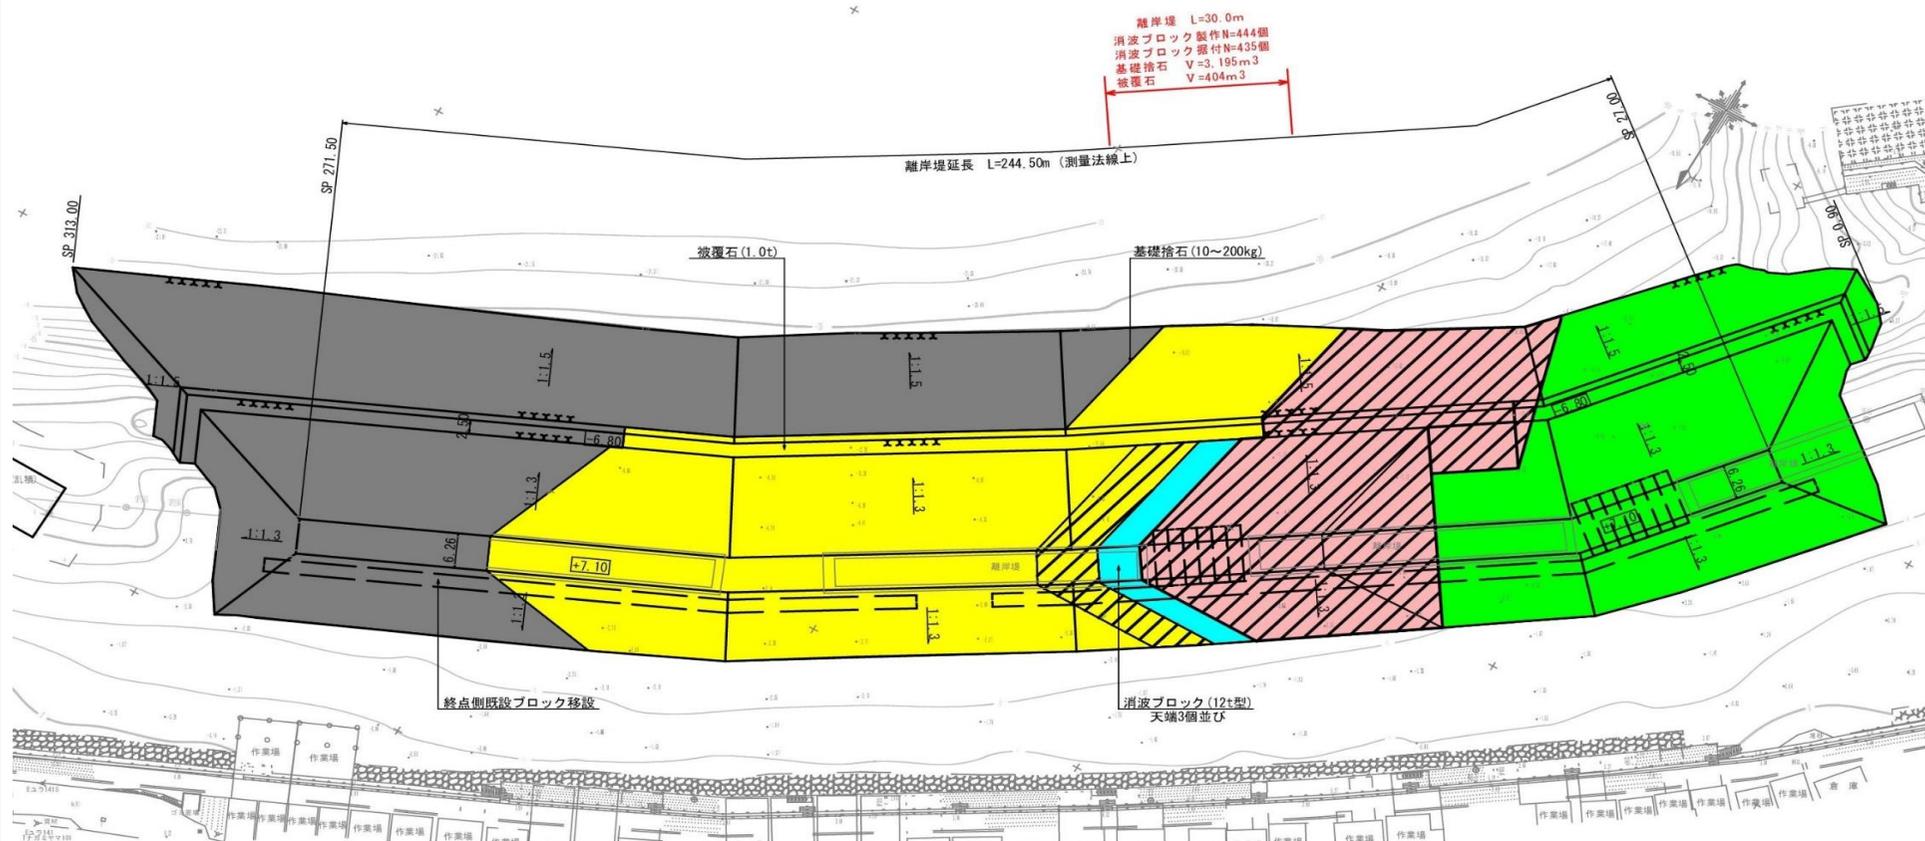

# R3魚神山漁港海岸保全施設整備連携工事 縦断図

○離岸堤 L=30.0m  
 消波工 消波ブロック製作 N=444個  
 据付 N=435個  
 基礎捨石 V=3,195m<sup>3</sup>  
 被覆石 V=404m<sup>3</sup>

-  令和元年度施工分
-  令和2年度施工 (繰越 交付金事業分)
-  令和2年度施工 (分割の2 繰越 交付金事業分)
-  令和3年度施工 (交付金事業分)
-  **令和3年度施工 (補助金事業分)**
-  令和4年度以降施工予定 (補助金事業分)

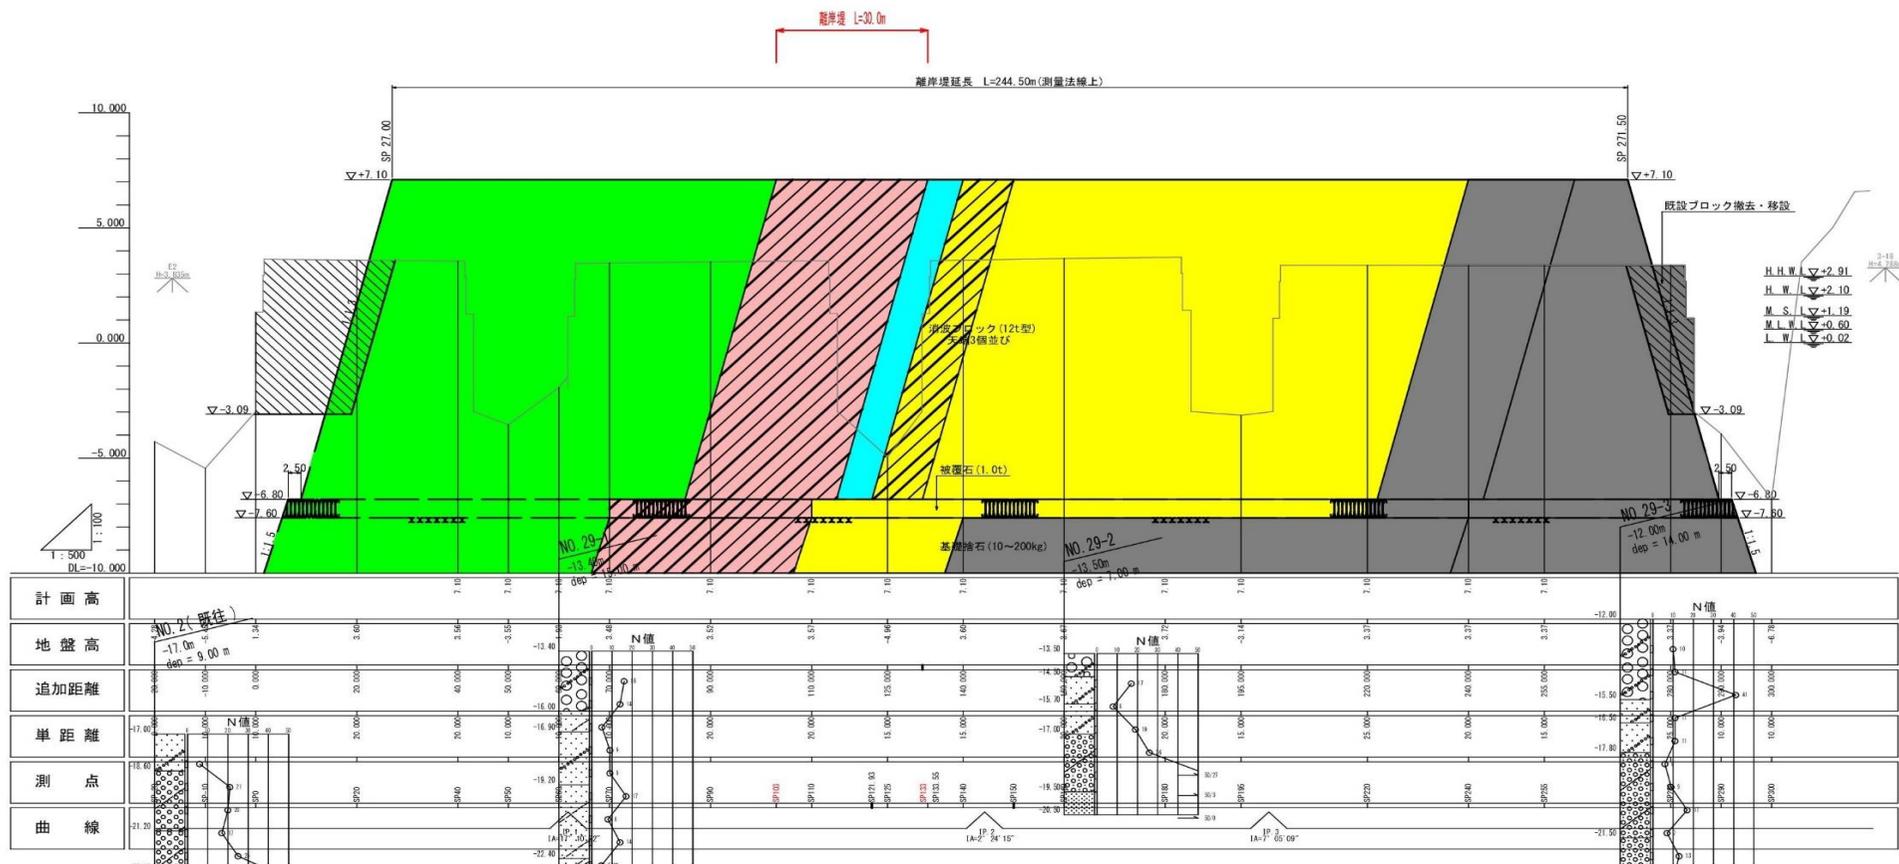

# R3魚神山漁港海岸保全施設整備連携工事 標準断面図

 令和3年度施工 (補助金事業分)

標準断面図

