

第39号議案

広域農道南宇和線(御荘工区)災害復旧工事請負契約の変更について

愛南町議会の議決に付すべき契約及び財産の取得又は処分に関する条例(平成16年愛南町条例第54号)第2条の規定に基づき、令和3年11月22日契約の広域農道南宇和線(御荘工区)災害復旧工事請負契約事項中、一部を次のとおり変更し、工事請負契約を締結するため、地方自治法(昭和22年法律第67号)第96条第1項第5号の規定により議会の議決を求める。

- 1 契約の目的 広域農道南宇和線(御荘工区)災害復旧工事
- 2 契約の方法 既定請負人との随意契約
- 3 契約金額 金「80,773,000円」を「82,993,000円」に変更
- 4 契約の相手方 愛媛県南宇和郡愛南町城辺甲203番地2
御荘造園開発 株式会社
代表取締役 松田 正人

令和4年6月10日提出

愛南町長 清水 雅文

提案理由

調査ボーリングによる地質調査の結果、当初予定していた定着アンカー長に変更が生じたため。




「この地図は、国土地理院長の承認を得て、同院発行の7万7千分の1地形図を複製したものである。（承認番号 平16四復、第57号）」を加工したものの。

広域農道南宇和線(御荘工区)災害復旧工事 平面図

平面図

南宇和郡愛南町御荘 地内 S=1:250

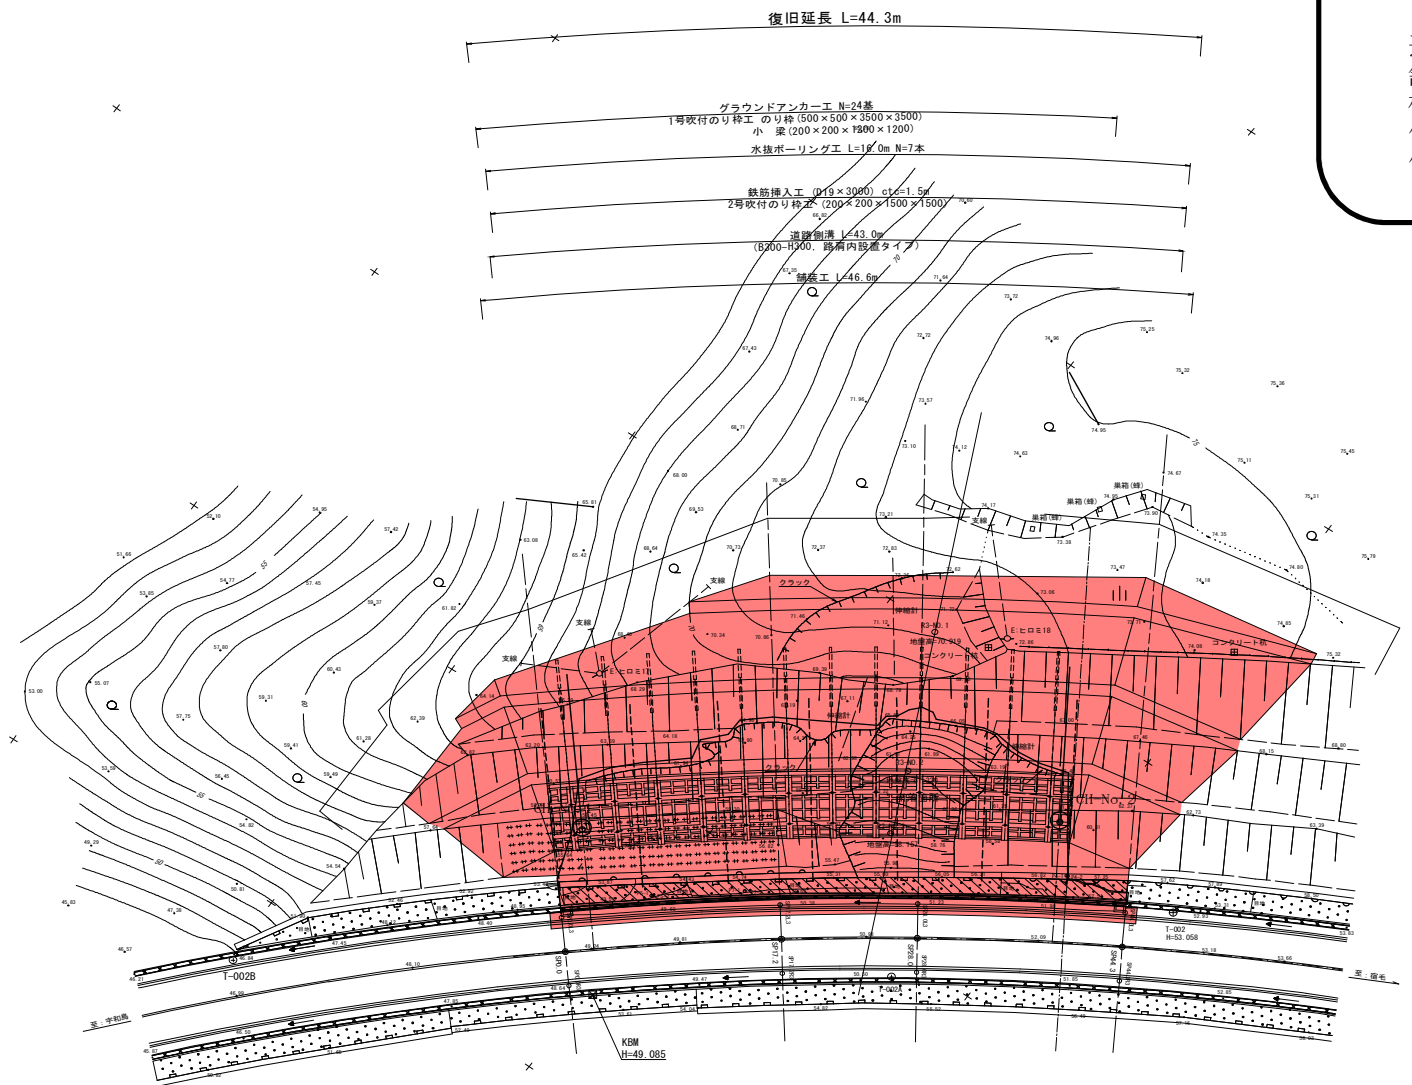

- 道路復旧工
- グラウンドアンカー工 N=24本
- 水抜きボーリング工 N=7本
- 鉄筋挿入工 N=93本
- 1号吹付法砕工 A=295m²
- 2号吹付法砕工 A=196m²
- 道路側溝工 L=43.0m
- 舗装工 A=43m²
- 植生基材吹付工 A=1,200m²
- 仮設道路工 1式
- 仮設足場工 1式

広域農道南宇和線(御荘工区)災害復旧工事 標準断面図

標準断面図

S=1:100

グラウンドアンカー部

S=1:100

