

第39号議案

御荘保育所空調改修・照明LED化更新工事請負契約について

愛南町議会の議決に付すべき契約及び財産の取得又は処分に関する条例(平成16年愛南町条例第54号)第2条の規定に基づき、条件付一般競争入札に付した御荘保育所空調改修・照明LED化更新工事について、次のとおり請負契約を締結するため、地方自治法(昭和22年法律第67号)第96条第1項第5号の規定により議会の議決を求める。

- | | | |
|---|--------|---------------------------------------------|
| 1 | 契約の目的 | 御荘保育所空調改修・照明LED化更新工事 |
| 2 | 契約の方法 | 条件付一般競争入札による契約 |
| 3 | 契約金額 | 金58,080,000円 |
| 4 | 契約の相手方 | 南宇和郡愛南町御荘平城659番地
株式会社愛南設備
代表取締役 西崎 良文 |


令和7年6月4日提出

愛南町長 中村 維伯

提案理由

予定価格が50,000千円を超えるため。

御荘保育所空調設備関係図面

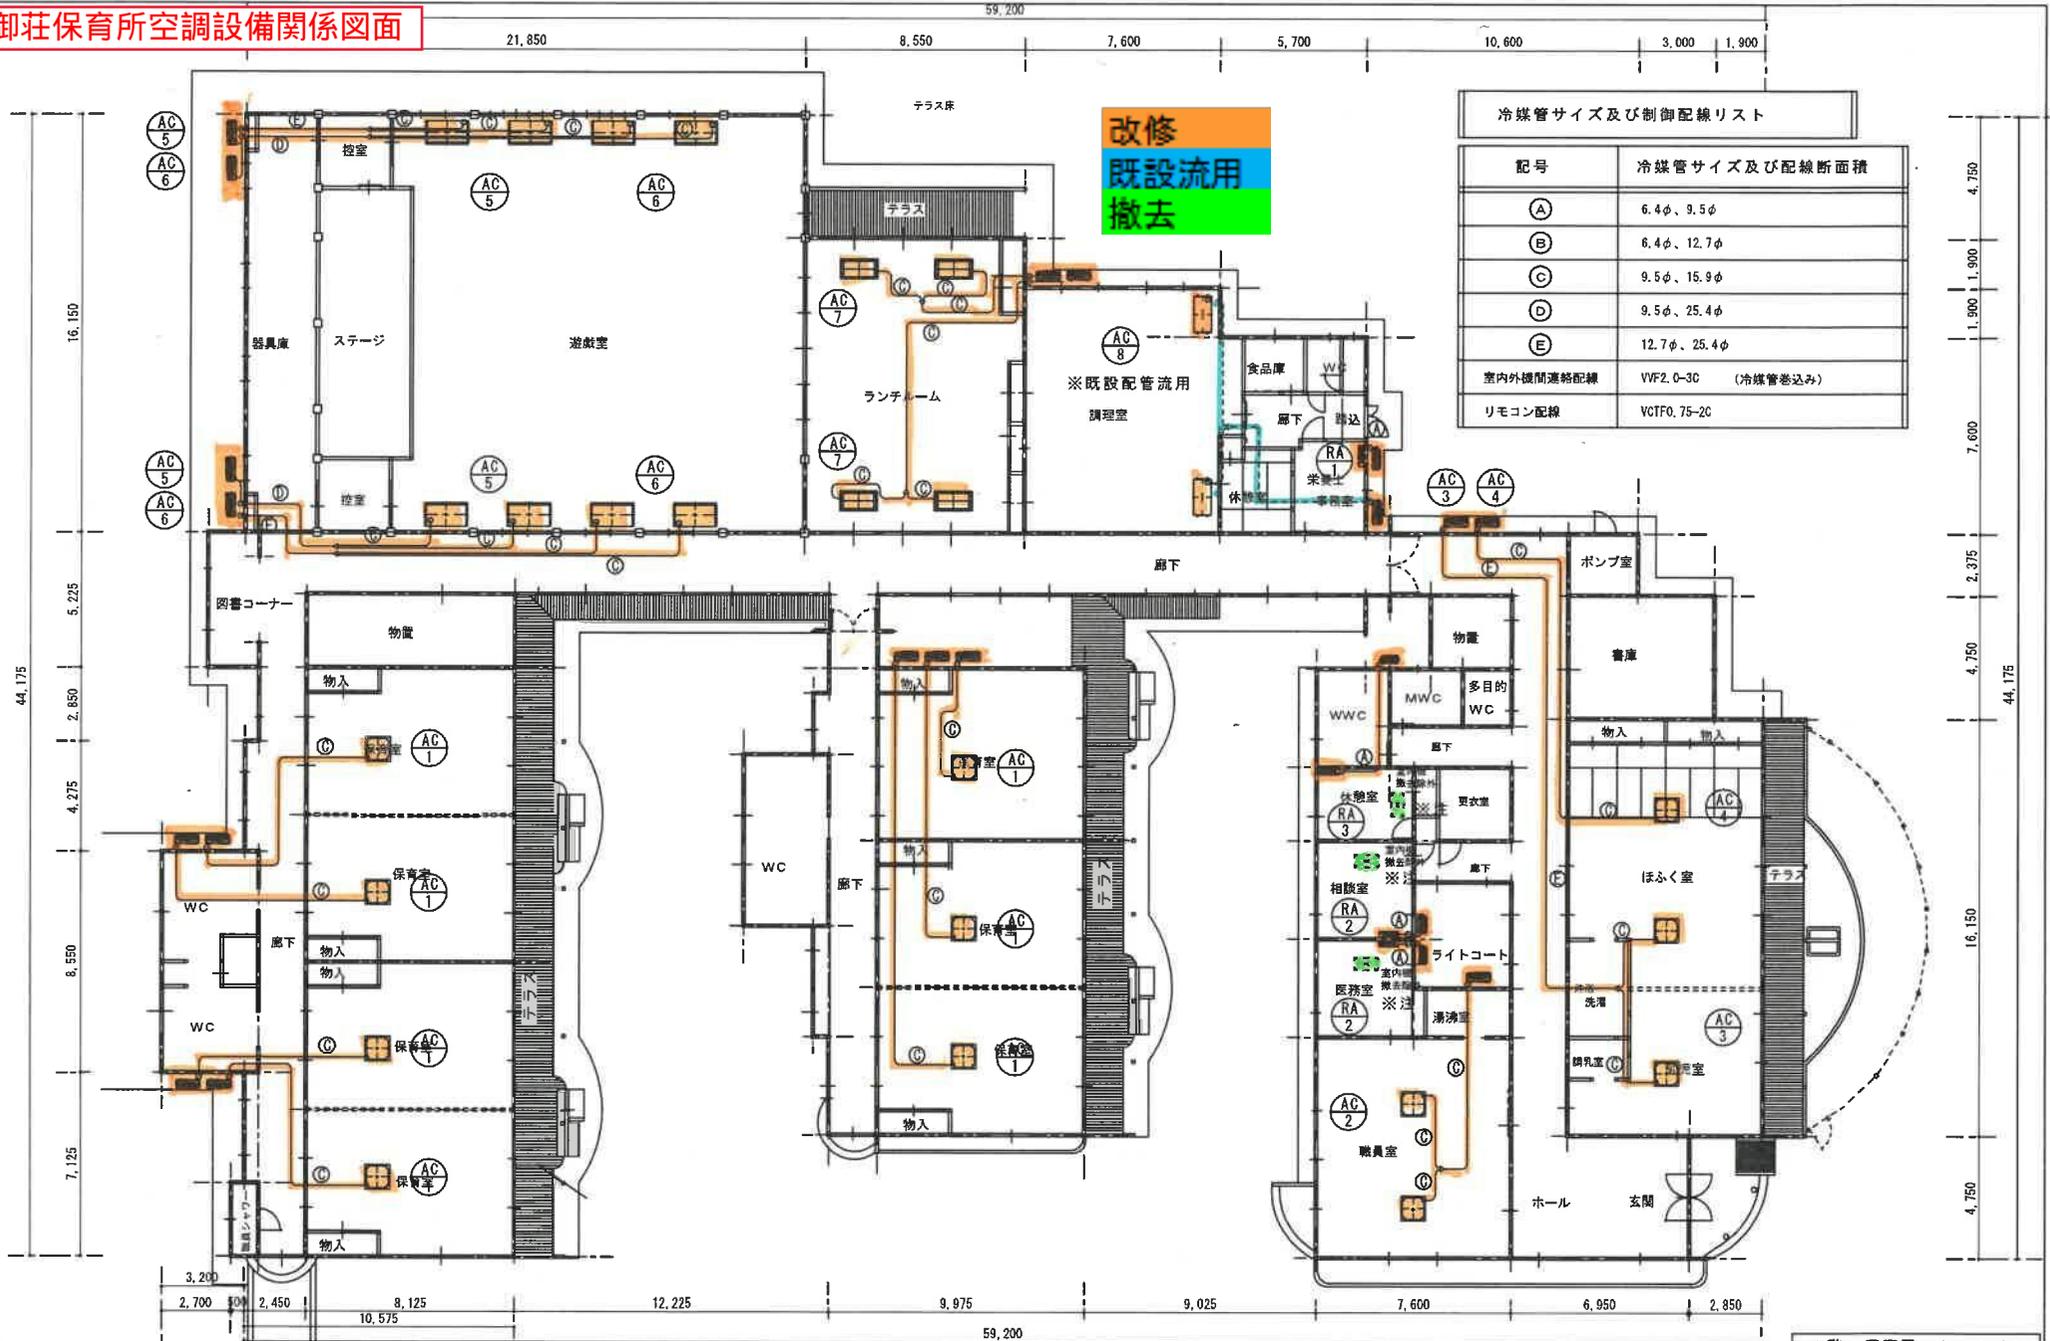


冷媒管サイズ及び制御配線リスト

記号	冷媒管サイズ及び配線断面積
Ⓐ	6.4φ、9.5φ
Ⓑ	6.4φ、12.7φ
Ⓒ	9.5φ、15.9φ
Ⓓ	9.5φ、25.4φ
Ⓔ	12.7φ、25.4φ
室内外機間連絡配線	VVF2.0-3C (冷媒管巻込み)
リモコン配線	VCTF0.75-2C

1階 平面図 S=1/200

工 事 名	御荘保育所空調設備機器・照明器具LED化更新工事設計図	図 面 名 称	空調設備図	縮 尺	S=1/200	図 面 NO	7	月 日		山 下 建 築 設 計 事 務 所 愛媛県南予和歌愛南町蓮興寺212-3 TEL-0895-72-5648 知事登録 742 大臣登録 103900 一級建築士 山下崇男	精 考
-------	-----------------------------	---------	-------	-----	---------	--------	---	-----	--	---------------------------------------------------------------------------------------------	-----

御荘保育所照明設備関係図面

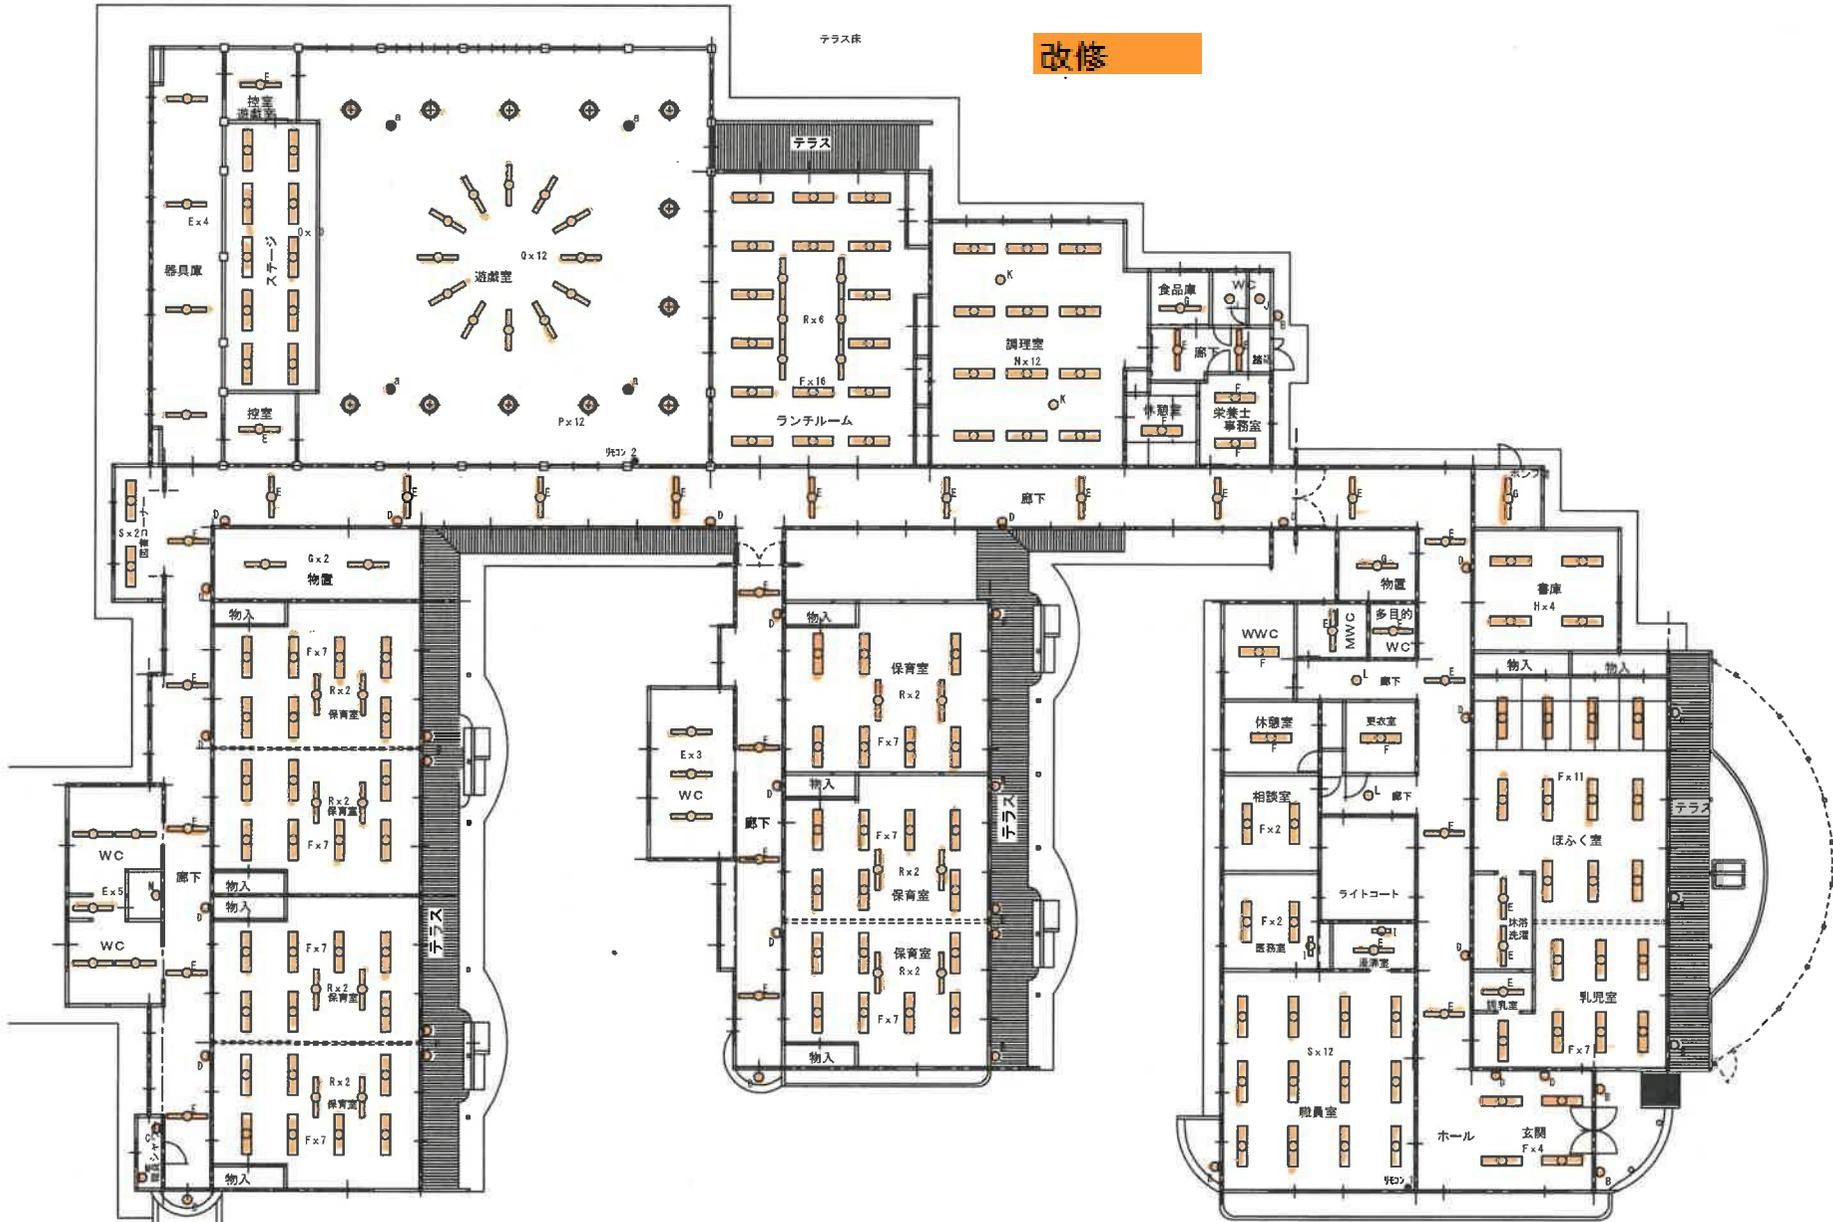

1階 平面図

工 事 名	図 面 名 称	縮 尺	図 面 NO	月 日	備 考
御荘保育所空調整備機器、照明器具LED化更新工事設計図	照明配置図		4		E-1

山下建築設計事務所
 堂塚南宇和郡愛南町道楽寺212-3 TEL-0895-72-5648
 知事登録 742 大臣登録 103900 一級建築士 山下家男